




ウォールシステム：縦柱 S=1/20

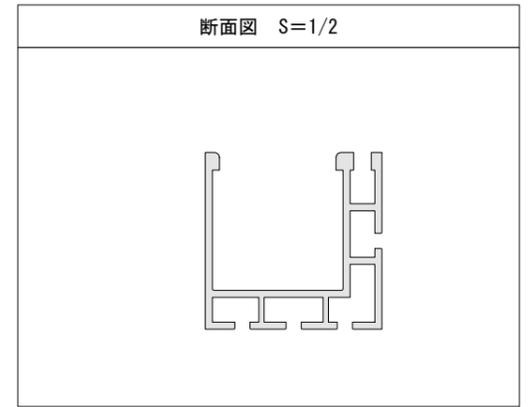


ウォールシステム：横梁 S=1/20

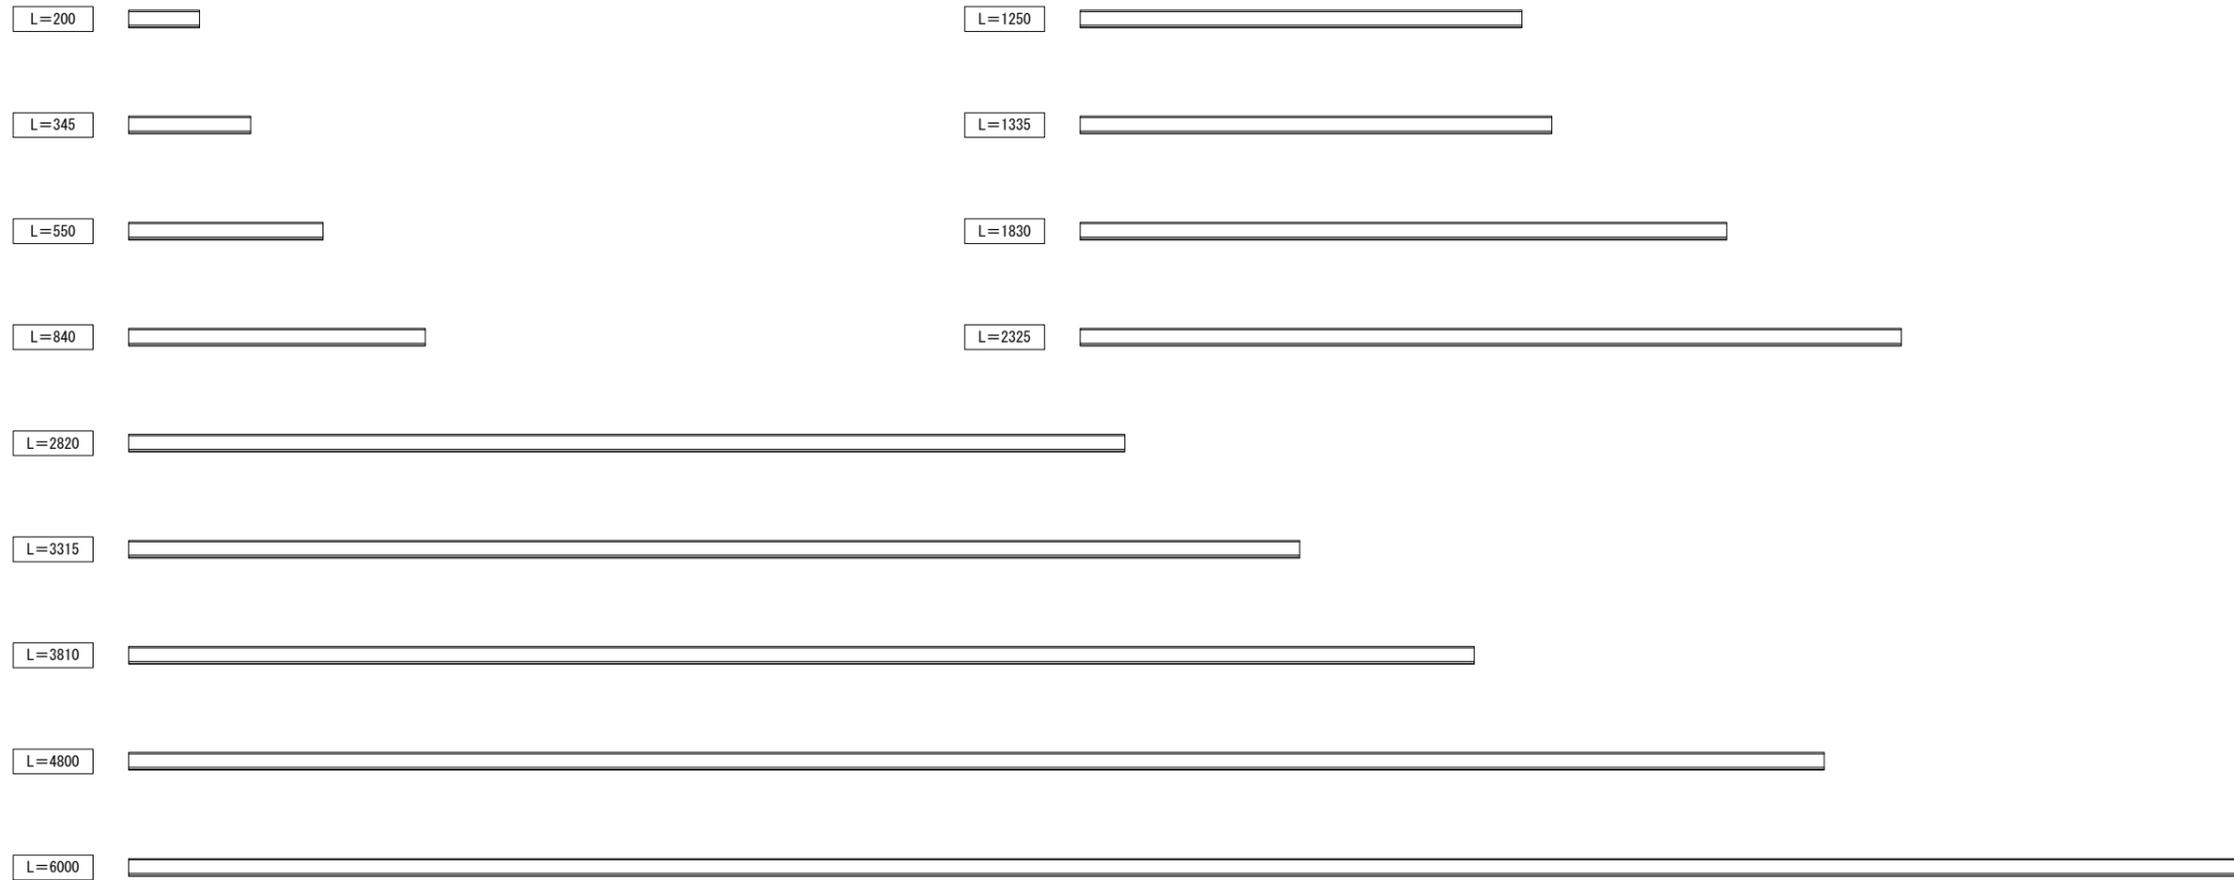


ウォールシステム：コーナー（正面） S=1/5

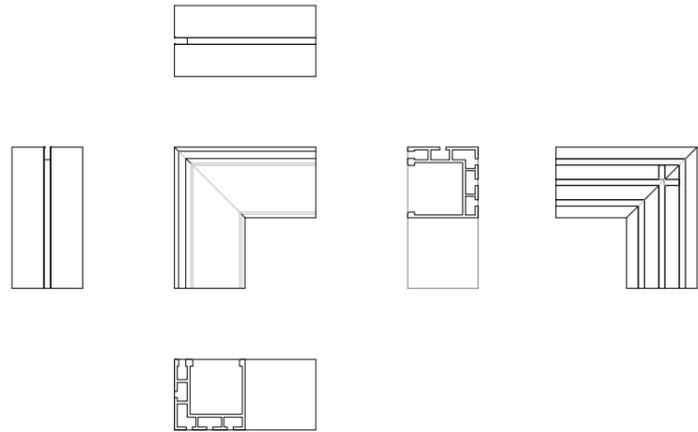


ウォールシステム：コーナー（外-外） S=1/5

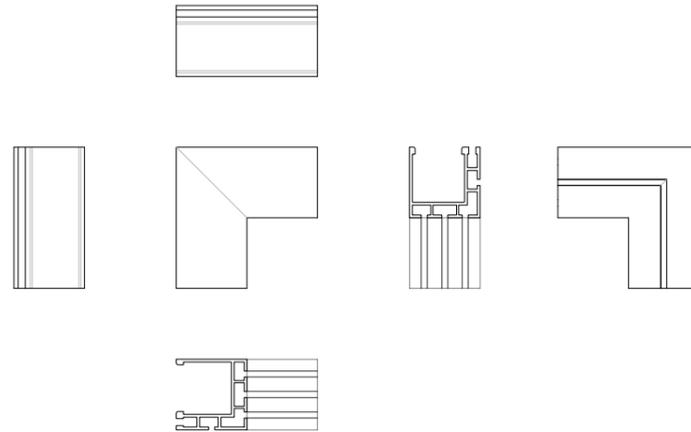


ウォールシステム：コーナー（外-外） S=1/5

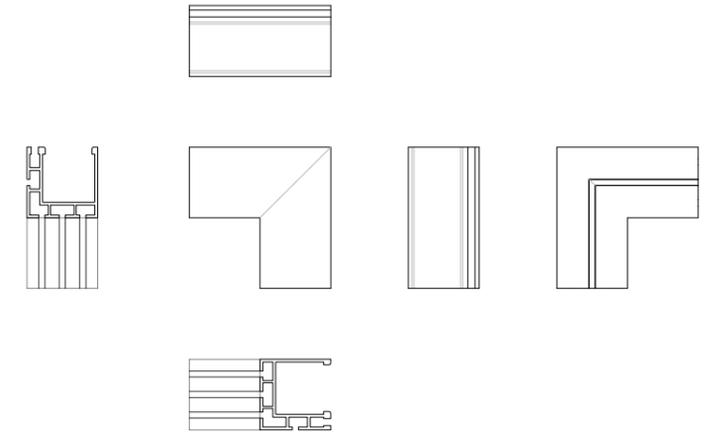

ウォールシステム：アジャスター S=1/2

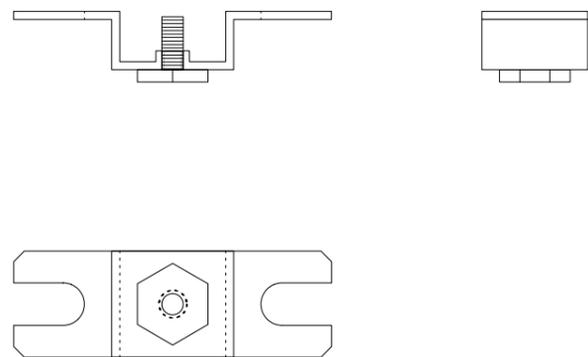

ウォールシステム：コーナー（内-外） S=1/5

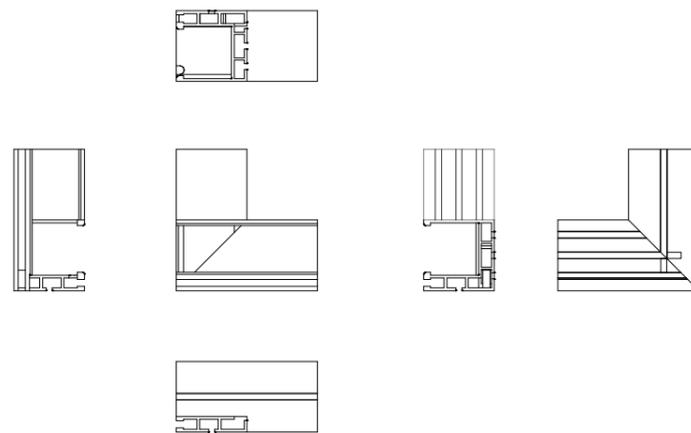

ウォールシステム：コーナー（内-外） S=1/5

